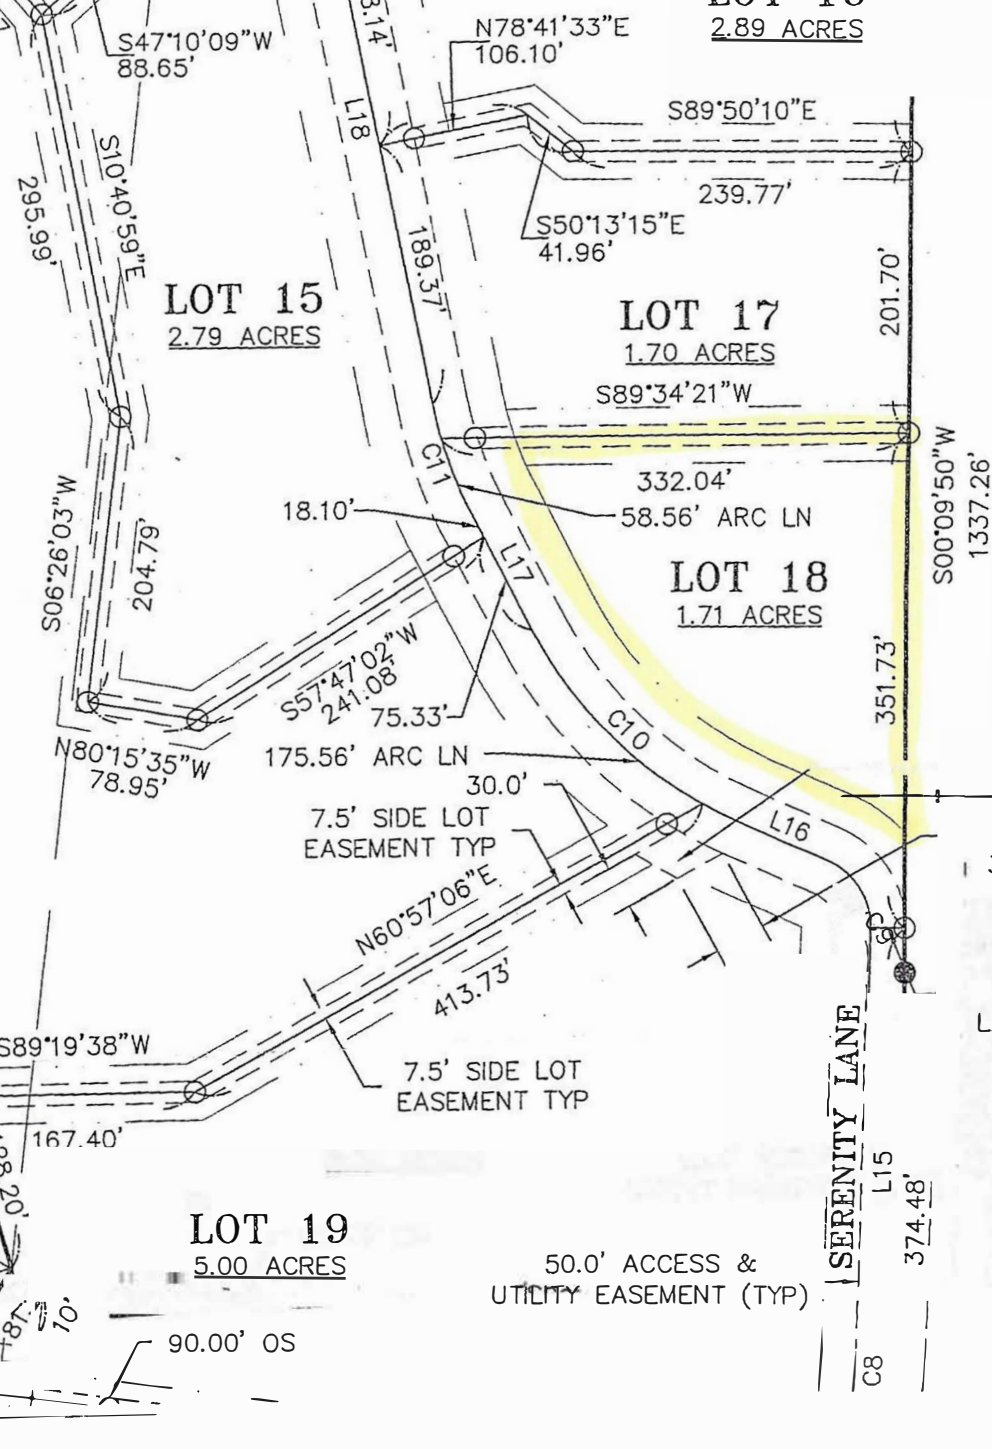
LOT 15
2.79 ACRES
LOT 17
1.70 ACRES
LOT 18
1.71 ACRES
LOT 19
5.00 ACRES
2.89 ACRES
S47°10'09"W
88.65'
S10°40'59"E
265.99'
S06°26'03"W
204.79'
N80°15'35"W
78.95'
S57°47'02"W
241.08'
N78°41'33"E
106.10'
S89°50'10"E
239.77'
S50°13'15"E
41.96'
189.37'
L18
C11
18.10'
58.56' ARC LN
L17
75.33'
175.56' ARC LN
C10
30.0'
7.5' SIDE LOT
EASEMENT TYP
N60°57'06"E
413.73'
L16
S89°34'21"W
332.04'
201.70'
S00°09'50"W
1337.26'
351.73'
S89°19'38"W
167.40'
7.5' SIDE LOT
EASEMENT TYP
SERENITY LANE
L15
374.48'
C8
50.0' ACCESS &
UTILITY EASEMENT (TYP)
90.00' OS